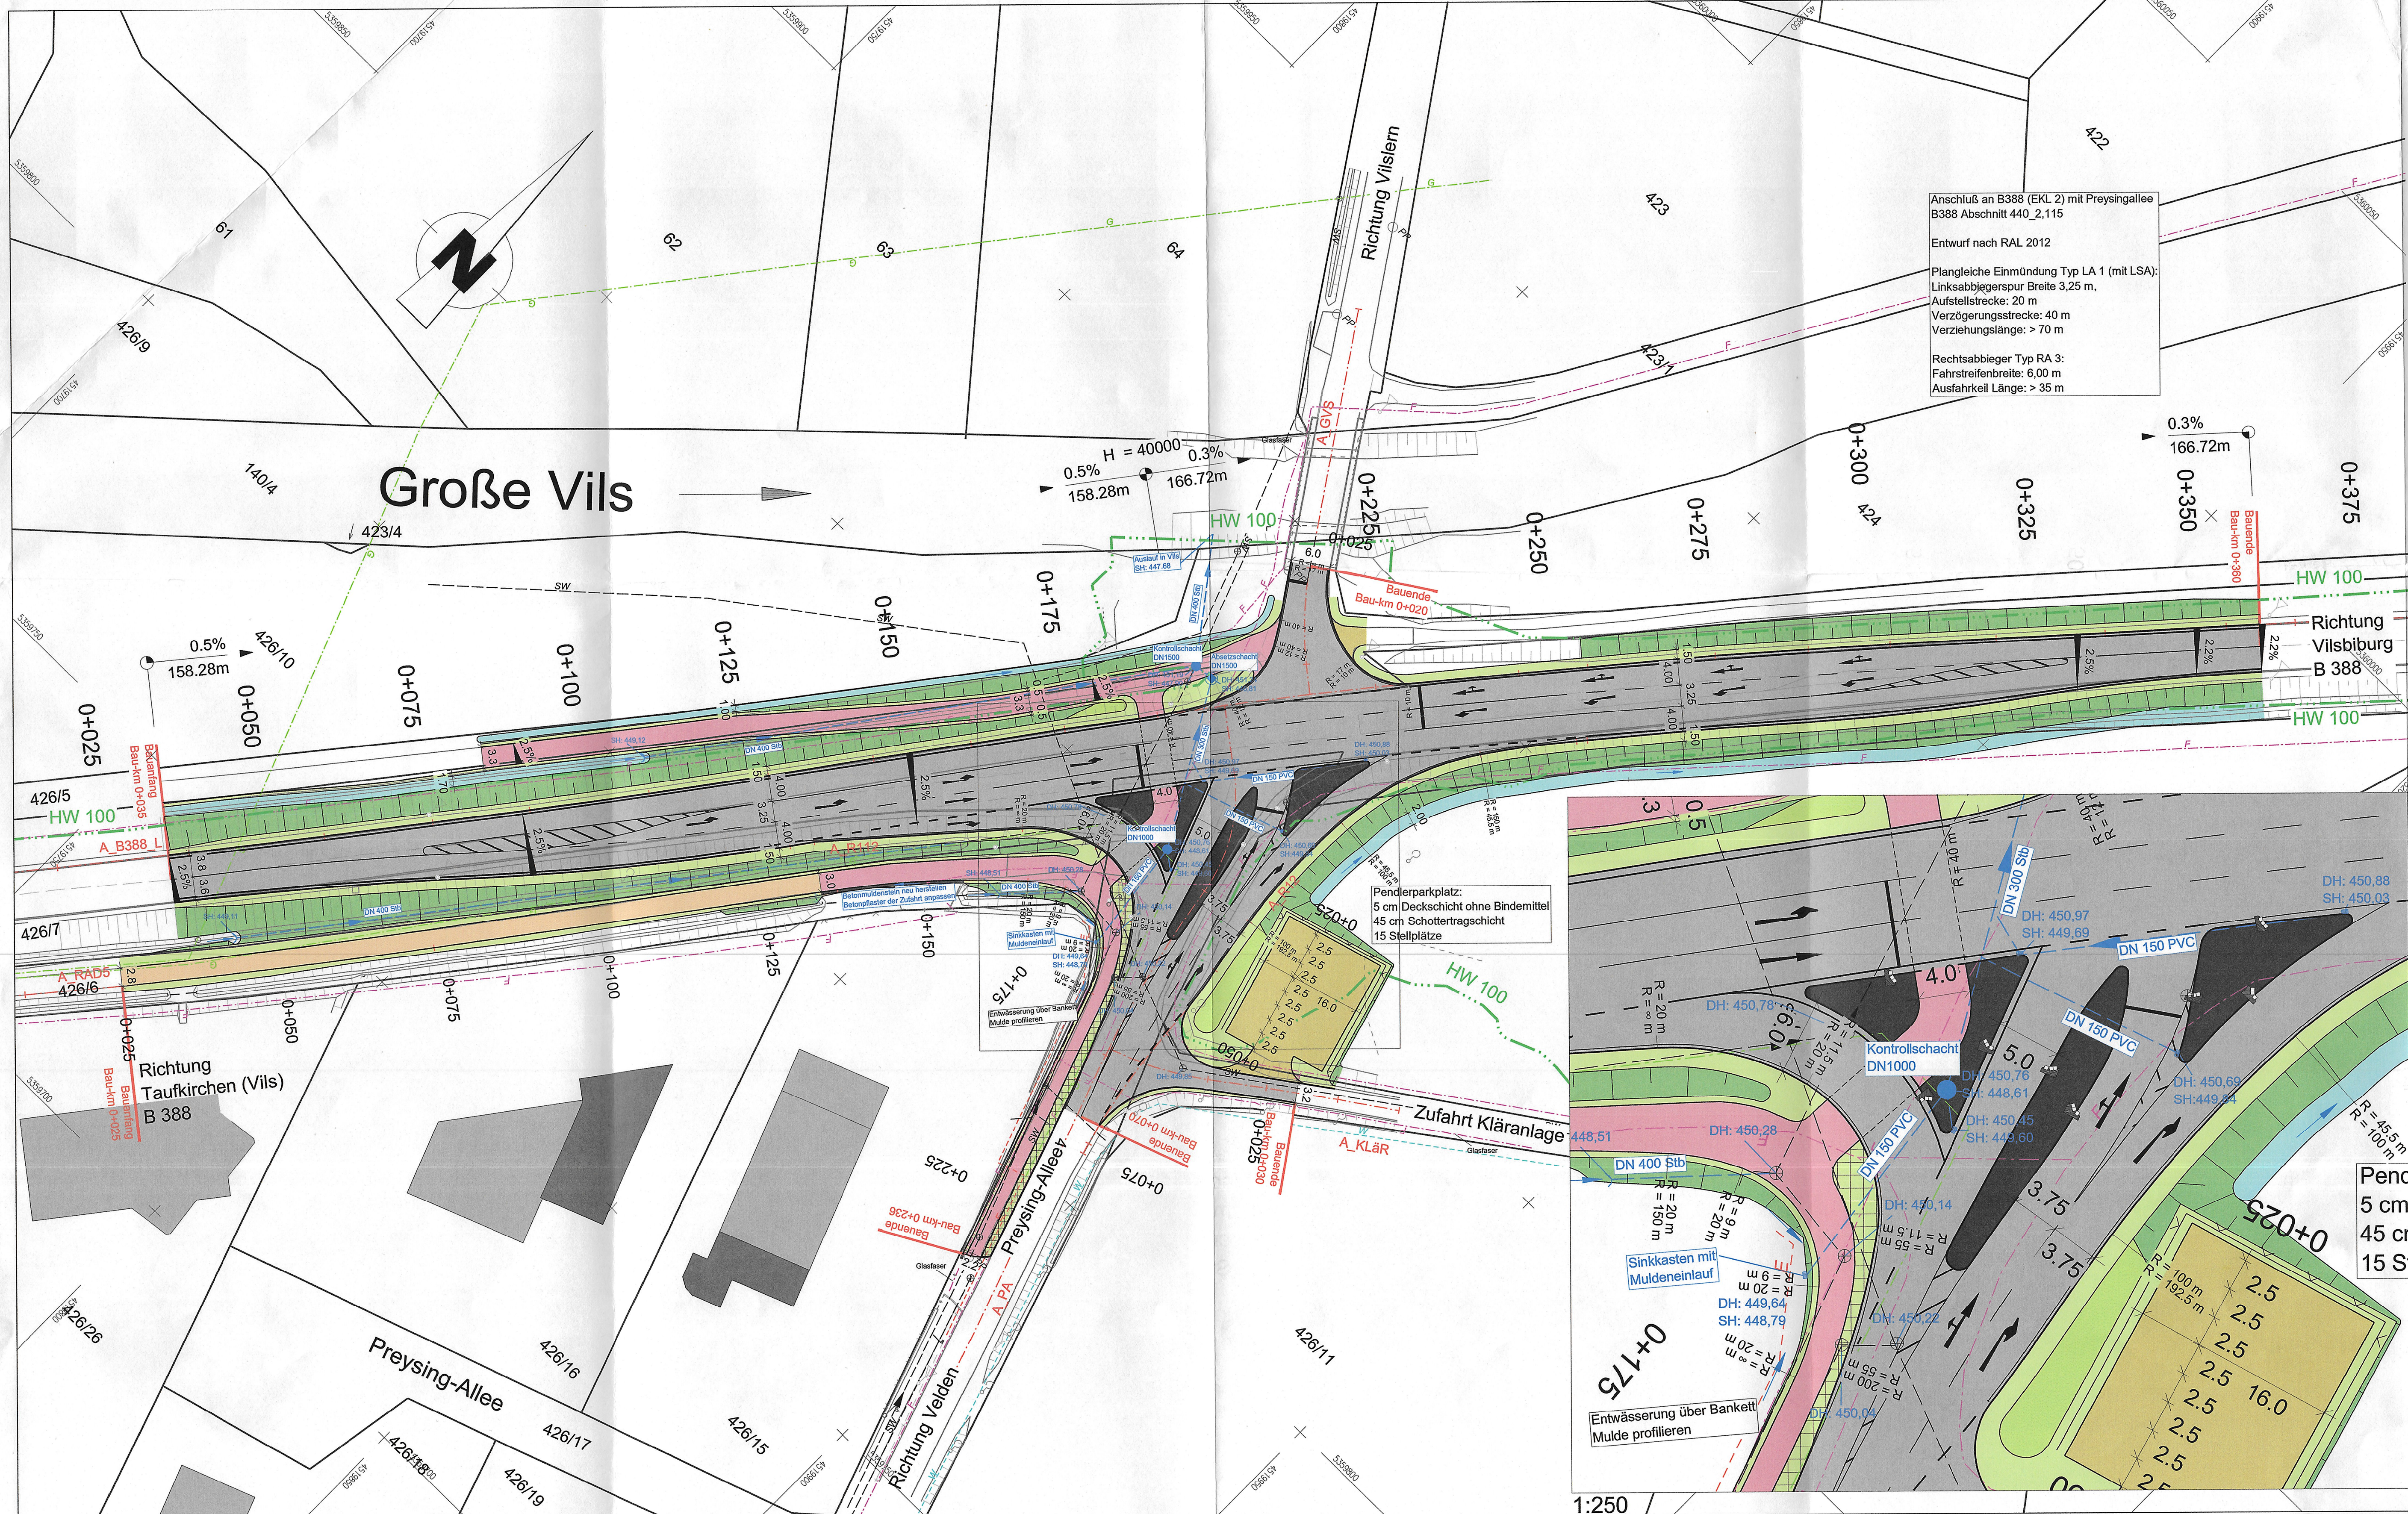


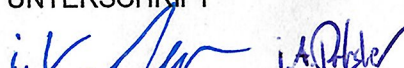
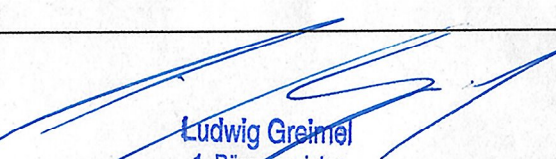


Anschluß an B388 (EKL 2) mit Preysingallee
B388 Abschnitt 440_2,115
Entwurf nach RAL 2012
Plangleiche Einmündung Typ LA 1 (mit LSA):
Linksabjeggerspur Breite 3,25 m,
Aufstellstrecke: 20 m
Verzögerungsstrecke: 40 m
Verzögerungslänge: > 70 m
Rechtsabjegger Typ RA 3:
Fahrstreifenbreite: 6,00 m
Ausfahrkeil Länge: > 35 m

Zeichenerklärung	
Planung	
	Einschnittsboschung / Abtrag
	Mulde mit Fließrichtung
	Fahrbahn mit Achse
	Bankett
	Dammböschung / Auftrag
	Entwässerungsgraben mit Fließrichtung
	Parkplatz, ohne Bindemittel befestigt
	Geh- und Radweg, bituminös befestigt
	Geh- und Radweg, ohne Bindemittel befestigt
	Wirtschaftsweg, ohne Bindemittel befestigt
	Straßennebenflächen
	Rasengitter
	Fahrbahnteiler, gepflastert
	Zaun
Versorgungseinrichtungen	
	vorhanden J-W
	geplant J-W
	vorhanden E
	geplant E
	vorhanden F
	geplant F
	vorhanden SW
	geplant SW
	vorhanden G
	geplant G
	Trinkwasserleitung
	E-Freileitung
	E-Kabel
	Fernwärmeleitung
	Schmutzwasserleitung
	Gasleitung
Entwässerung	
	vorhanden
	geplant
	Rohrleitung mit Fließrichtung
	Straßenablauf
	Kontrollschacht
	Absetzschacht
Kataster	
	Flurnummer
	Flurgrenze
	428/16

GENEHMIGUNGSPLANUNG

Lagesystem: ☒ Gauß-/Krüger-Koordinaten ☐ UTM-Koordinaten ☐
Höhensystem: ☐ DHHN 12 [m.ü.NN] ☐ DHHN2016 [m.ü.NHN] ☐

ÄNDERUNG		DATUM	INDEX	NAME	
INHALT		Lageplan			
BAUHERR		Landratsamt Landshut 16. DEZ. 2024 Sachgebiet 23			
VORHABEN		B388 - Preysing-Allee Knotenpunktsumbau zur Erhöhung der Verkehrssicherheit			
ANLAGE	2	MAßSTAB	1 : 500	PLANGROSSE	950 mm x 480 mm
PLANNUMMER	2	PROJEKTNUMMER	13666	BEARBEITET	Pritscher
DATUM		09. Dezember 2024		GEZEICHNET	Pritscher
UNTERSCHRIFT		i.v.  i. 		GEPRUEFT	Leopoldseider
Entwurfsverfasser		Bauherr		DATEI	
				 Ludwig Grämel 1. Bürgermeister	

SEHLHOFF GMBH
Industriestraße 10
84137 Vilsbiburg
Telefon 08741 9604-0
vilsbiburg@sehlhoff.eu
www.sehlhoff.eu

